


凡例 (ピット)

記号	内容	説明
A	配管ピット	埋 上部床点検口 (化粧蓋) 600角
---	雨水配水管	埋 上部マンホール φ600
→	水勾配 1/200	埋め戻し
⊕	人通り φ600	
+	連通管 塩ビφ200 (半割り)	
+	通気管 塩ビφ100	
⊗	釜場 (600×600×H800) グラフ付	

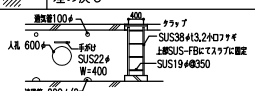

凡例

記号	内容	記号	内容
---	雨水配水管	DP	配管 (特記なき限りφ100)
⊕	化粧マンホール密閉型 (下部グラフ)	OF	オーバーフロー管
⊕	マンホール密閉型 (下部グラフ)	⊕	屋内消火栓ボックス
⊗	集水機 特記なき限り450口	⊕	消火器ボックス 壁埋込型 消火器共
⊕	倒溝	⊕	消火器 床置型 消火器共
○	丸環	⊕	屋内消火栓ボックス
RD	ルーフドレイン (特記なき限りφ100)	⊕	(消火器ボックス内蔵型) 消火器共
RD	横引きルーフドレイン	□	誘導紙 (点状)
RD2	オープン種 (落とし口)	⊕	誘導紙 (線状)

地下ピット防水




床	床	壁	天井
埋め戻し	-	RC-C	RC-C
A. 配管ピット	RC直均し防水モルタル	RC-C	RC-C
B. ELVピット	防水モルタルt50	RC-C	-
C. 消火水櫃	アクリル樹脂系塗膜防水	アクリル樹脂系塗膜防水	RC-C
D. 雑用水櫃	無溶剤型エポキシ系塗料	無溶剤型エポキシ系塗料	無溶剤型エポキシ系塗料
E. 地下外壁	高密度特殊ポリエチレンシート	アクアシートアンカー工法 (A-2工法) 同等	

機械基礎リスト (屋外)

警備員室下部	1000 x 500 x 150H x 1
--------	-----------------------

機械基礎リスト (屋内)

1階	3000 x 1000 x 150H x 1
2	4400 x 2700 x 150H x 1

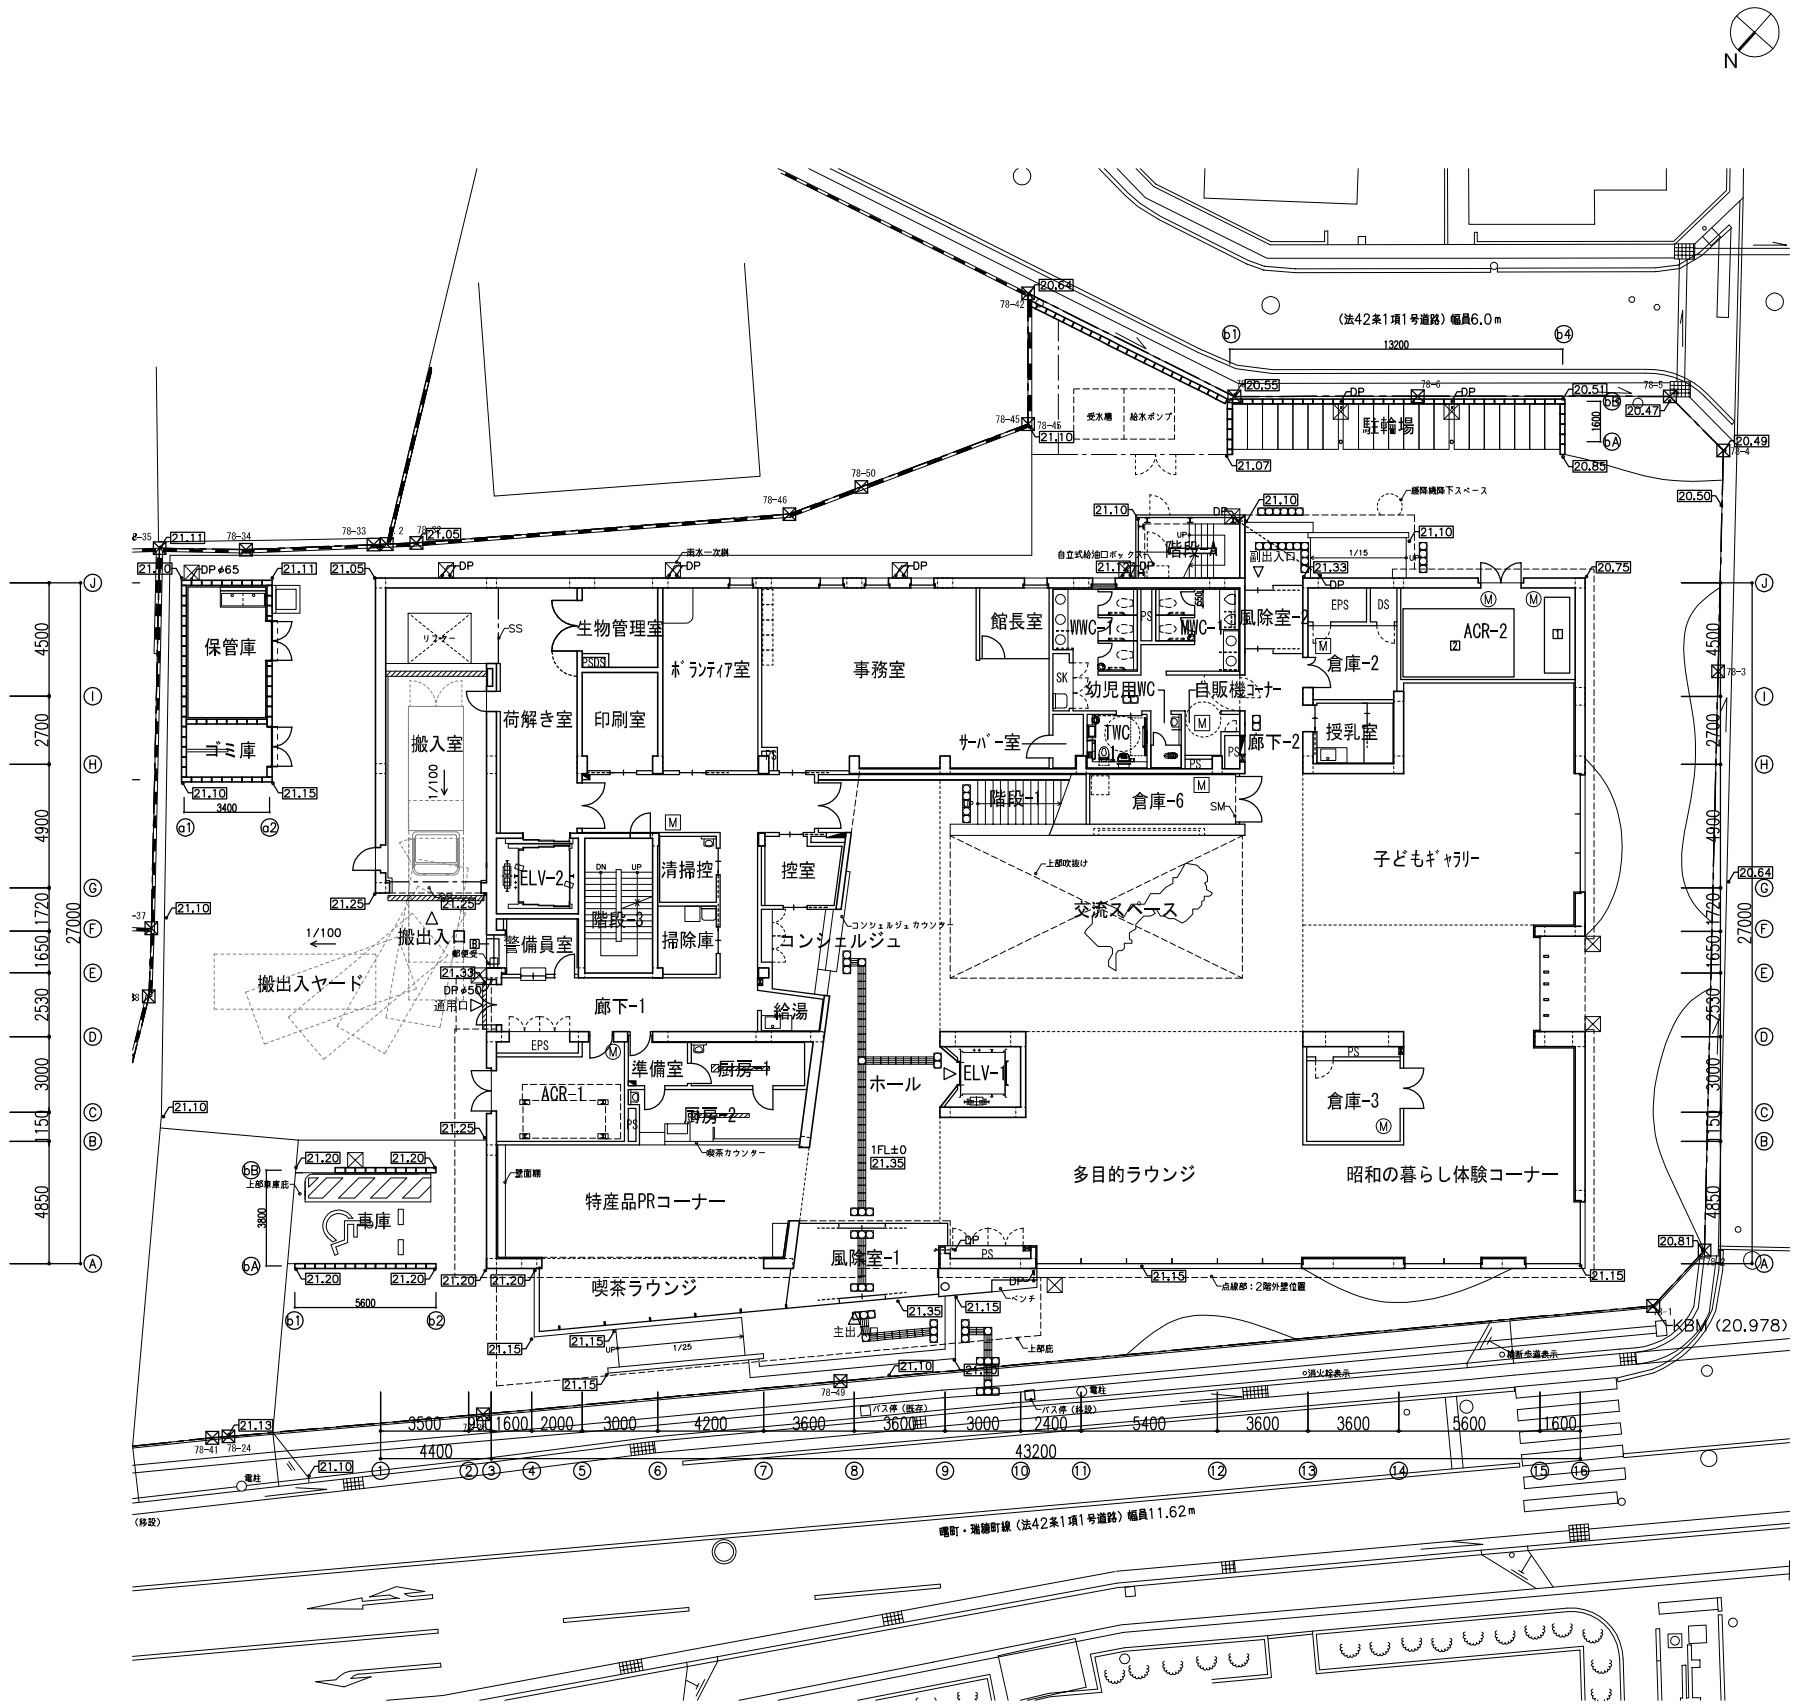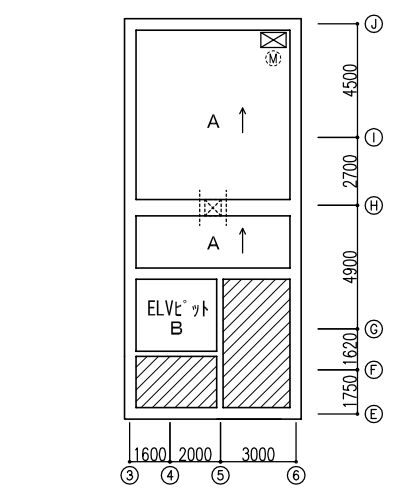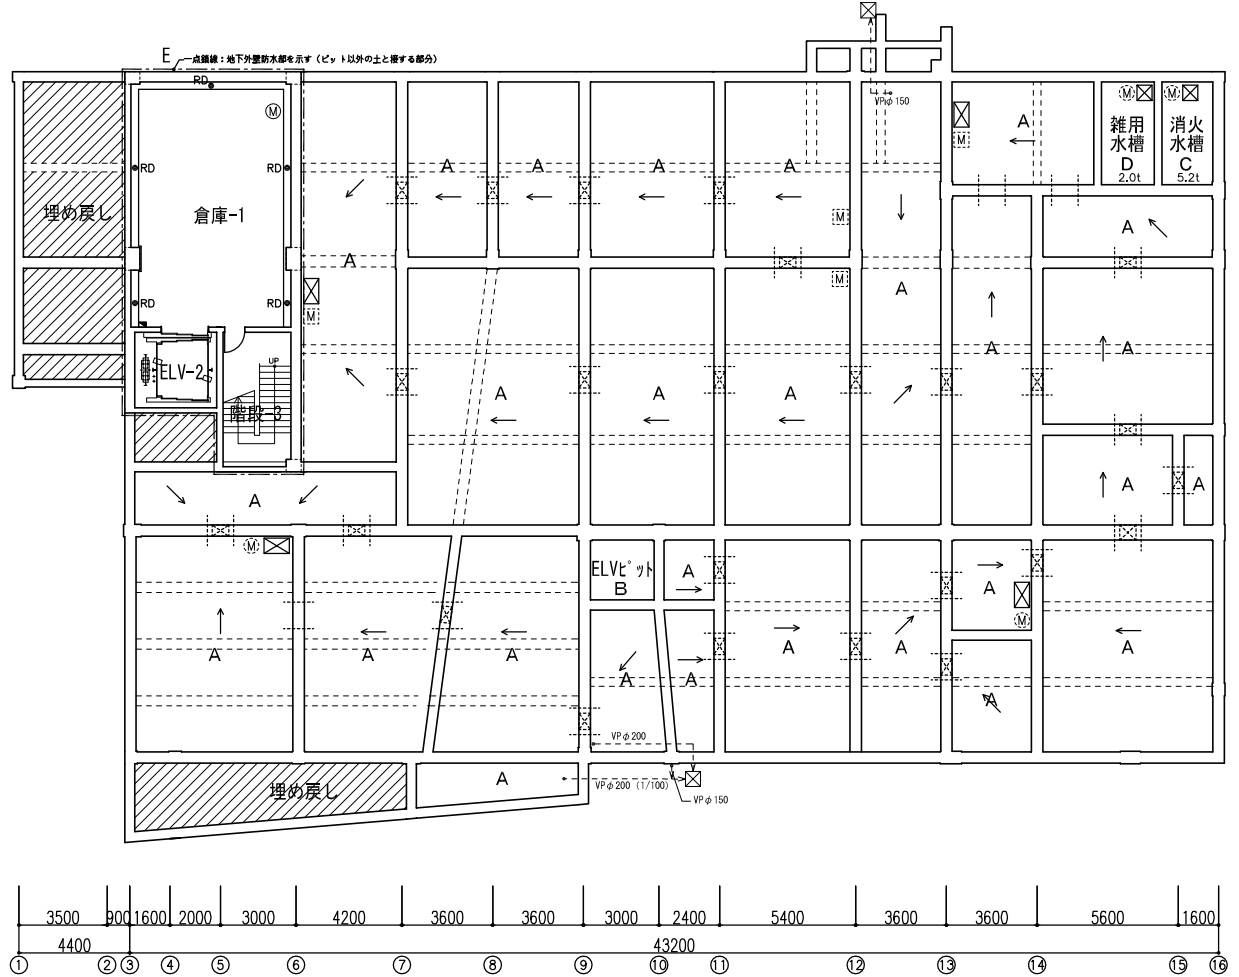

凡例

---	雨水配水管	DP	整繕 (特記なき限りφ100)
Ⓜ	化粧マンホール密閉型 (下部カバー)	OF	オーバーフロー管
Ⓜ	マンホール密閉型 (下部カバー)	○	屋内消火栓ボックス
Ⓜ	兼水溝 特記なき限り450口	■	消火器ボックス 壁埋込型 消火器共
〰〰〰	倒溝	○	消火器 床置型 消火器共
●	丸環	○	屋内消火栓ボックス
○ RD	ルーフドレイン (特記なき限りφ100)	■	(消火器ボックス内蔵型) 消火器共
○ RD	横引きルーフドレイン	□	誘導紙 (点状)
○ RD2	オープン種 (環とレシ口)	■	誘導紙 (線状)

機械基礎リスト (屋外)

屋根-3	3000 x 500 x 200H x 1
階段-A (2F)	3500 x 600 x 150H x 1
屋根-4	1000 x 700 x 150H x 1
	9600 x 500 x 500H x 2
	3300 x 500 x 500H x 2
	4000 x 500 x 500H x 2
屋根-1	1000 x 500 x 500H x 1
	800 x 500 x 500H x 1
	8000 x 300 x 500H x 2
	6000 x 300 x 500H x 1
	3000 x 300 x 500H x 2
	9500 x 300 x 500H x 1
	7000 x 300 x 500H x 2

機械基礎リスト (屋内)

2階	3500 x 1500 x 150H x 2
	4700 x 1600 x 150H x 2
	2100 x 900 x 150H x 1
	1600 x 800 x 150H x 1
3階	3500 x 1700 x 150H x 1



ハト小屋リスト (RF)

屋根-1	ハト小屋-1 (A) 3000 x 900 x 500H
	ハト小屋-2 (A) 5360 x 1150 x 800H
	ハト小屋-3 (A) 4050 x 450 x 300H
	ハト小屋-4 (A) 3575 x 2750 x 700H
屋根-3	ハト小屋-5 (A) 3000 x 1000 x 300H


\*Hは有効開口寸法  
\*( )内は詳細図記号を示す

メンテナンスデッキリスト


2階 (屋内)	700 x 1600 x 300H x 1	二段
	300 x 1600 x 125H x 1	
3階 (屋上)	9600 x 600 x 700H x 1	クラブ付
R階	800 x 6800 x 700H x 1	ステップ付
	3000 x 600 x 1500H x 1	ステップ付
	2000 x 600 x 2100H x 1	クラブ付

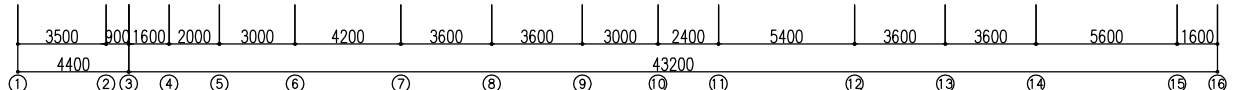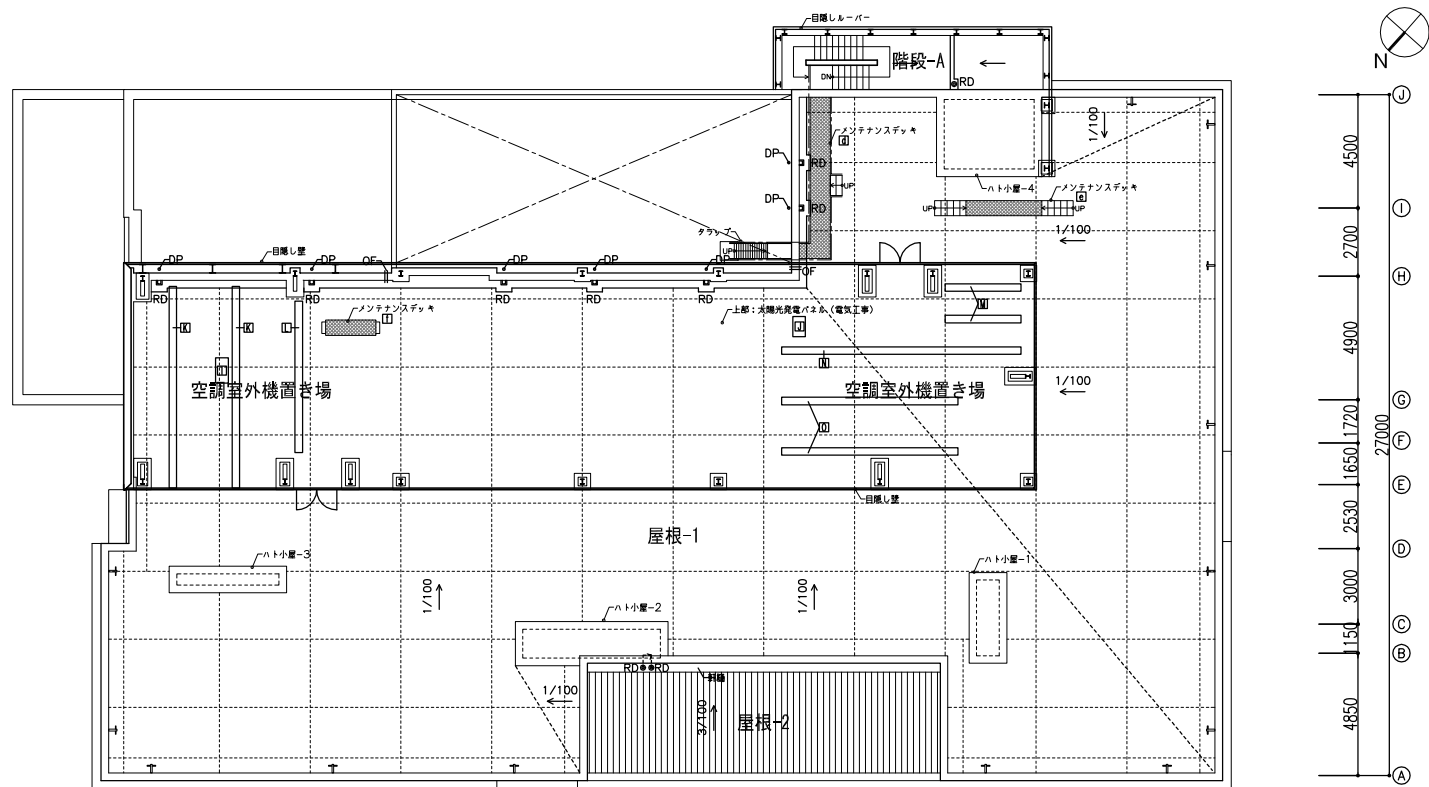

R階

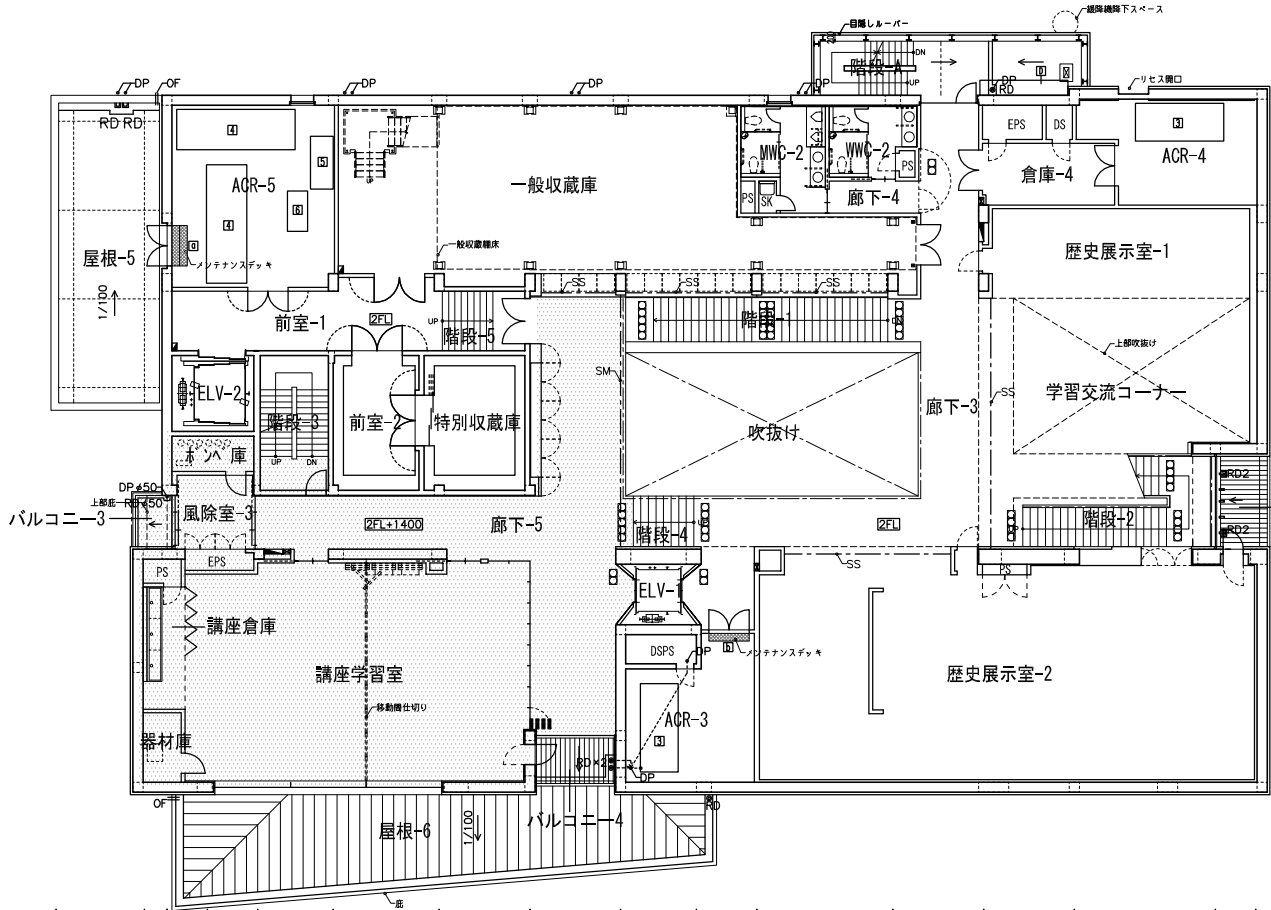

2階

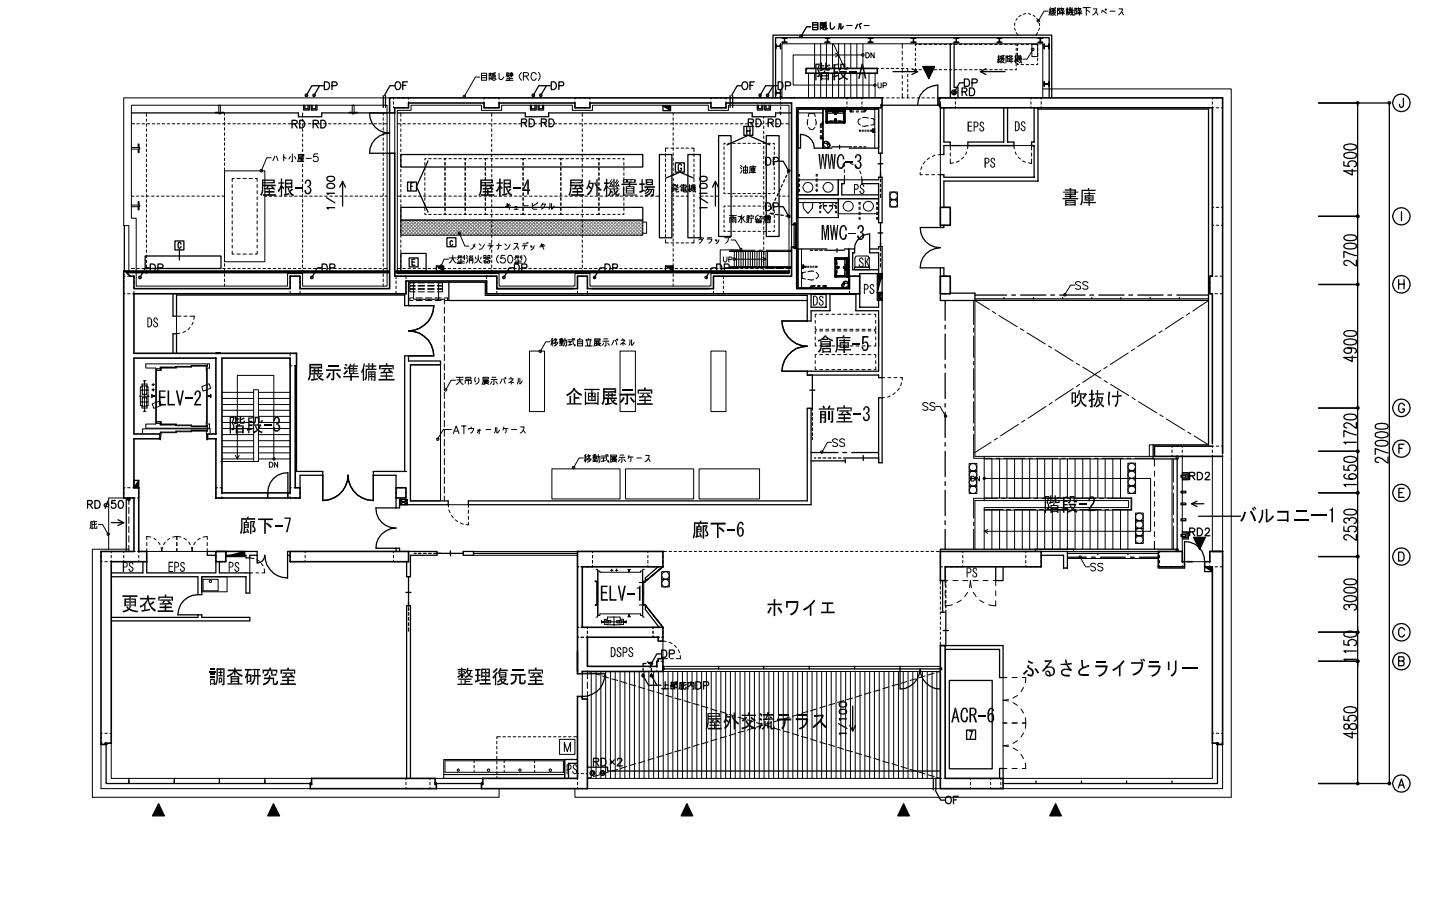

3階